ZOʔE A METTRE A JOUR SUIVANT PLOMBIER

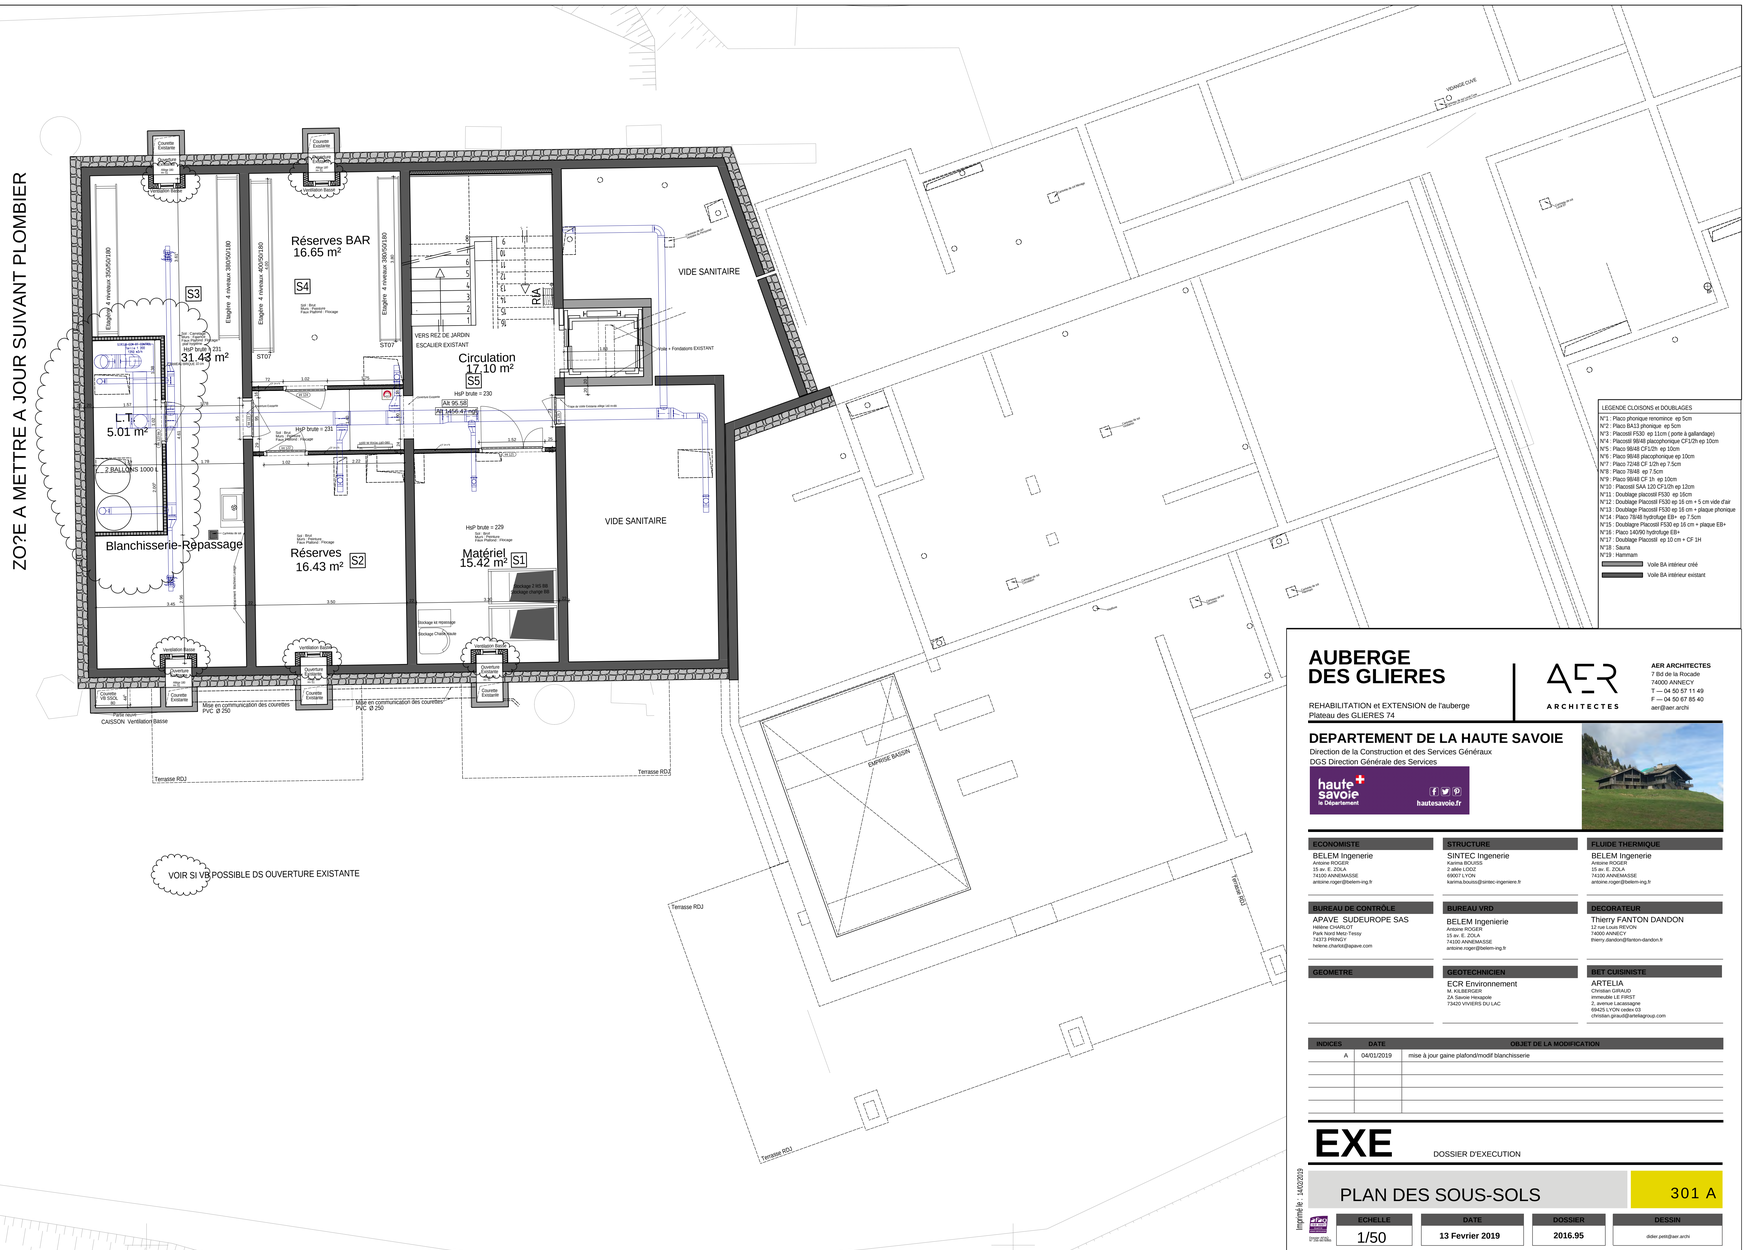

LEGENDE CLOISONS et DOUBLAGES

N°1 : Placo phonique renomince ep 5cm
N°2 : Placo BA13 phonique ep 5cm
N°3 : Placostil FS30 ep 11cm (porte à galandage)
N°4 : Placostil 98/48 placophonique CF1/2h ep 10cm
N°5 : Placo 98/48 CF1/2h ep 10cm
N°6 : Placo 98/48 placophonique ep 10cm
N°7 : Placo 72/48 CF 1/2h ep 7.5cm
N°8 : Placo 78/48 ep 7.5cm
N°9 : Placo 98/48 CF 1h ep 10cm
N°10 : Placostil SAA 120 CF1/2h ep 12cm
N°11 : Doublage placostil FS30 ep 16cm
N°12 : Doublage Placostil FS30 ep 16 cm + 5 cm vide d'air
N°13 : Doublage Placostil FS30 ep 16 cm + plaque phonique
N°14 : Placo 78/48 hydrofuge EB+ ep 7.5cm
N°15 : Doublage Placostil FS30 ep 16 cm + plaque EB+
N°16 : Placo 140/90 hydrofuge EB+
N°17 : Doublage Placostil ep 10 cm + CF 1H
N°18 : Sauna
N°19 : Hammam

Voile BA intérieur créé
Voile BA intérieur existant

AUBERGE DES GLIERES

REHABILITATION et EXTENSION de l'auberge
Plateau des GLIERES 74

AER ARCHITECTES
7 Bd de la Rocade
74000 ANNECY
T — 04 50 57 11 49
F — 04 50 67 85 40
aer@aer.archi

DEPARTEMENT DE LA HAUTE SAVOIE

Direction de la Construction et des Services Généraux
DGS Direction Générale des Services

ECONOMISTE
BELEM Ingenierie
Antoine ROGER
15 av. E. ZOLA
74100 ANNEMASSE
antoine.roger@belem-ing.fr

STRUCTURE
SINTEC Ingenierie
Karima BOUSIS
2 allée LODZ
69007 LYON
karima.bousis@sintec-ingenierie.fr

FLUIDE THERMIQUE
BELEM Ingenierie
Antoine ROGER
15 av. E. ZOLA
74100 ANNEMASSE
antoine.roger@belem-ing.fr

BUREAU DE CONTRÔLE
APAVE SUDEUROPE SAS
Hélène CHARLOT
Park Nord Metz-Tessy
74373 PRINGY
helene.charlot@apave.com

BUREAU VRD
BELEM Ingenierie
Antoine ROGER
15 av. E. ZOLA
74100 ANNEMASSE
antoine.roger@belem-ing.fr

DECORATEUR
Thierry FANTON DANDON
12 rue Louis REVON
74000 ANNECY
thierry.dandon@fanton-dandon.fr

GEOMETRE

GEOTECHNICIEN
ECR Environnement
M. KELBERGER
ZA Savoie Hexapole
73420 VIVIERS DU LAC

BET CUISINISTE
ARTELIA
Christian GIRAUD
immeuble LE FIRST
2, avenue Lacassagne
69425 LYON cedex 03
christian.giraud@arteliagroup.com

INDICES	DATE	OBJET DE LA MODIFICATION
A	04/01/2019	mise à jour gaine plafond/modif blanchisserie

EXE

DOSSIER D'EXECUTION

PLAN DES SOUS-SOLS

301 A

Imprimé le : 14/02/2019

ECHELLE	DATE	DOSSIER	DESSIN
1/50	13 Fevrier 2019	2016.95	didier.petit@aer.archi